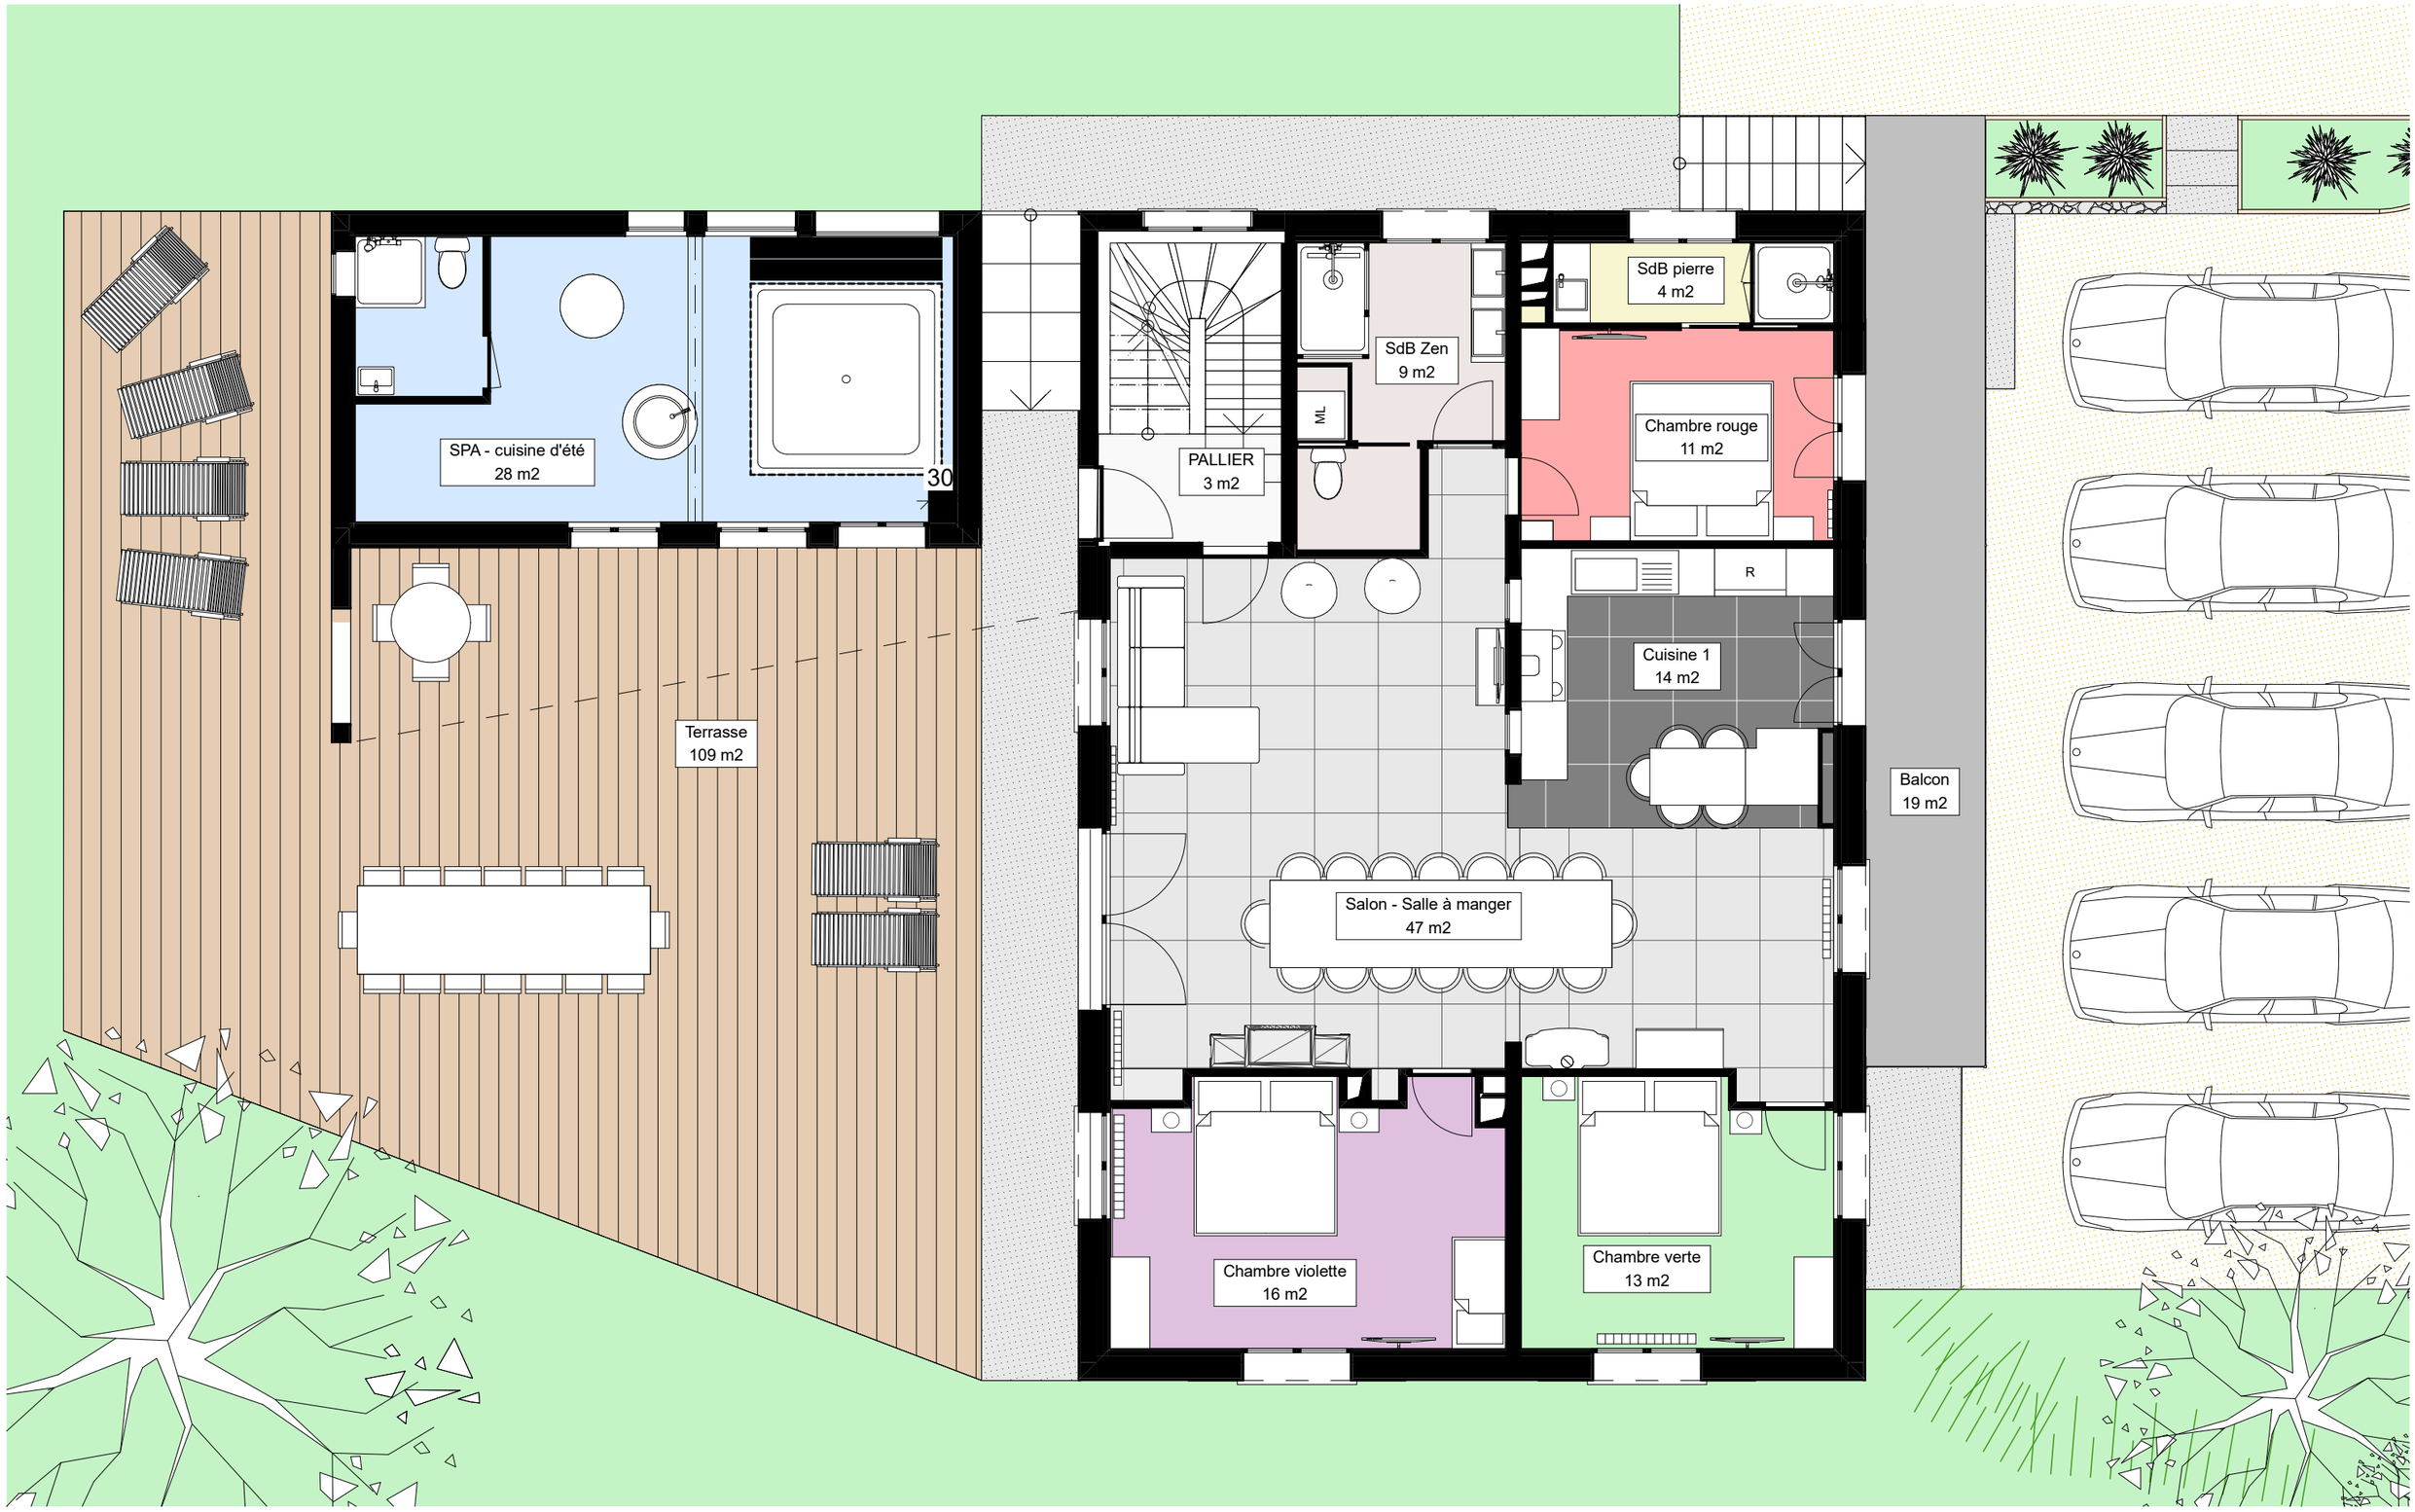

Le Chat Architecte

AMENAGEMENT D'UNE MAISON EN GÎTE 15 P

Sur le Cimetière;73170 TRAIZE

PLANS POUR SITE INTERNET

PLAN DU RDC

ECH 1:75

Format A3

02

27/05/2021